

Vergabestelle : Bayerisches Rotes Kreuz
Kreisverband Günzburg
„ Wasserwacht „
Parkstraße 31
89312 Günzburg

Aufforderung zur Abgabe eines Angebot
Baumaßn. : Neubau einer Wachstation
am Oberrieder Weiher
Leistung : Baumeister und Zimmererarb.

Neubau einer Wachstation am Oberrieder Weiher

Positionsnummer	Bezeichnung	Menge	EH	EH-Preis	Betrag in EUR
00.	Arbeitsplan und Statik				
00.0010	Erstellen der Statischen Berechnung incl. erforderliche Bewehrungspläne	1,000	Psh		
00.0020	Arbeitsplan M 1: 50 erstellen , EG - Grundriss , DG - Sparrenplan	1,000	Psh		
Titelsumme	00.	Arbeitsplan und Statik			
01.	Baustelleneinrichtung				
01.0010	Baustelleneinrichtung Hochbau vorhalten	1,000	mon		
01.0020	Schnurgerüst,, Vermessungsbüro Grenzlinie herstellen, Lohnkosten	1,000	psh		
01.0021	Bauzaun, Stahlrahmen mobil, Höhe 2,00 m Vorhaltung 4 Wochen	30,000	m		
Titelsumme	01.	Baustelleneinrichtung			
02.	Brunnengründung				
02.0010	Baugrubenaushub laden und abfahren inkl. Deponie	20,000	m3		
02.0020	Aushub aus Brunnengründung mit Polytgreifer, lösen, Grundwasser -1,60m	8,000	m3		
02.0030	Aushub aus Brunnengründung + Streifenfund . mit Tieflöffel lösen seitlich lagern	5,000	m3		
02.0040	Brunnengründung mit Beton C12/15 in Betonringen ausfüllen	13,000	m3		
02.0050	Schachtringe einbauen DN 1000 alte DIN , in Grundwasser	2,000	m		
Titelsumme	02.	Brunnengründung			
03.	Erdarbeiten				
03.0010	Oberboden abtragen und seitlich lagern	10,000	m³		
03.0020	Oberboden abtragen und abfahren,	10,000	m³		
03.0030	Vorbemerkung Bodenaustausch Kies-Sand-Gemisch 0/63 liefern ,einbauen und verdichten	10,000	m3		

Seitenübertrag:

Vergabestelle : Bayerisches Rotes Kreuz
Kreisverband Günzburg
„ Wasserwacht „
Parkstraße 31
89312 Günzburg

Aufforderung zur Abgabe eines Angebot
Baumaßn. : Neubau einer Wachstation
am Oberrieder Weiher
Leistung : Baumeister und Zimmererarb.

Neubau einer Wachstation am Oberrieder Weiher

Positionsnummer	Bezeichnung	Menge	EH	EH-Preis	Betrag in EUR
Seitenübertrag:					
03.0040	Baugrubensohle mit Hand grob planieren und verdichten " Lohnkosten Planieren "	82,000 m ²			
03.0050	Hinterfüllung Bauwerke, Liefermaterial Sand	10,000 m ³			
03.0060	Fundamentaushub, Streifenfundament, nichtbindiger Boden, seitlich lagern	30,000 m ³			
03.0070	Versorgungsgraben 60*1,20 herstellen und Wiederzufüllen für Pumpleitung + WL	250,000 m			
03.0080	Kessel Pumpenschacht mit Pumpe Mono mit einer Pumpe Nr. 28701 X	1,000 Stk			
03.0090	Versorgungsleitung und Pumpleitung DN 50 liefern und einbauen	250,000 m			
Titelsumme	03.	Erdarbeiten			
05.	Beton und Stahlbetonarbeiten				
05.0010	Stahlbeton B 25 für Bodenplatten Betondicke: 20 cm	85,000 m ²			
05.0020	Randabschalung-Bodenplatte, 25 cm WH	40,000 m			
05.0030	Frostschürze in Ortbeton C 20/25 XC2,/ gegen Erdreich für WH& GA D= 20 breite 60 cm	8,000 m ³			
05.0040	Fundamentender Rundstahl Rd 10 mm - 0.617kg/m Edelstahl V4A erdungsrundleiter - edelstahl	40,000 m			
05.0050	Rundstahl BSt 500 S + M liefern und einbauen + Preiserhöhung bis Feb.22	2,500 to			
05.0060	Abstandhalter verlegen Unterstützungskörbe Abstandsbewehrung	0,200 to			
05.0070	Feinplanie mit Bagger " Lohn-, Gerätekosten , Bagger	82,000 m ²			
05.0080	Erhöhung der Betongüte für Garage , C30 /37	5,000 m ³			
05.0090	Oberfläche von Betonboden maschinell Glätten. GA mit 1 % Gefälle zum Tor	1,000 pau			
05.0100	Stahlbetonmassivdecke über EG d=20	82,000 m ²			
05.0110	STB - Wände d=24 cm herstellen -	6,000 m ²			
05.0120	Bootsrampe 3,0*6,0m d=14 cm Schräglaufend liefern und einbauen	18,000 m ²			
Titelsumme	05.	Beton und Stahlbetonarbeiten			
Seitenübertrag:					

Vergabestelle : Bayerisches Rotes Kreuz
Kreisverband Günzburg
„ Wasserwacht „
Parkstraße 31
89312 Günzburg

Aufforderung zur Abgabe eines Angebot
Baumaßn. : Neubau einer Wachstation
am Oberrieder Weiher
Leistung : Baumeister und Zimmererarb.

Neubau einer Wachstation am Oberrieder Weiher

Positionsnummer	Bezeichnung	Menge	EH	EH-Preis	Betrag in EUR
-----------------	-------------	-------	----	----------	---------------

Seitenübertrag:

06. Maurerarbeiten

06.0010	Außen und Innentragwände d=24 cm EG herstellen „Lohn und Materialkosten “	120,000 m2			
06.0011	Zwischenwände d=17,5-11,5 herstellen EG herstellen " Lohn-, und Materialkosten "	50,000 m2			
06.0020	Schrägschnitt 24 cm Mauerwerk " Giebel Lohnkosten "	1,000 m			
06.0030	Dachpappe 500 er liefern und verlegen .	20,000 m2			
06.0040	Dickbeschichtung liefern und anbringen , " Lohn und Materialkosten "	5,000 m2			

Titelsumme 06. Maurerarbeiten

07. Zimmererarbeiten - Außenverkleidung

	Vorbemerkungen				
07.0010	Liefern von Bauholz NH GK II , " Materialkosten "	6,000 cbm			
07.0020	Zulage für technisch getrocknetes Bauholz	6,000 cbm			
07.0030	Abbund und aufrichten des Bauholzes, " Arbeitslohn für Abbund "	1,000 Psh			
07.0040	Kleineisenteile liefern und einbauen " Materialu. lohnkosten"	1,000 Psh			
07.0050	Ortgangsleisten liefern und anbringen " Lohn,- Materialkosten "	20,000 lfm			
07.0060	Nut und Feder Sichtschalung 16mm, liefern und anbringen	90,000 qm			
07.0070	Dachfläche einlatten , Lohn u. Materialkosten	135,000 qm			
07.0080	Konterlattung 40/60mm	90,000 lfm			
07.0090	Hobeln der sichtbaren Bauholzflächen	8,000 qm			
07.0100	Unterspannbahn Bauder TOP DIFUBIT	135,000 qm			
07.0110	Dachschalung aus 24 mm Fichtebretter imprägniert anbringen.	50,000 qm			
07.0120	Bauholz und Schalung streichen	135,000 qm			

Seitenübertrag:

Vergabestelle : Bayerisches Rotes Kreuz
Kreisverband Günzburg
„ Wasserwacht „
Parkstraße 31
89312 Günzburg

Aufforderung zur Abgabe eines Angebot
Baumaßn. : Neubau einer Wachstation
am Oberrieder Weiher
Leistung : Baumeister und Zimmererarb.

Neubau einer Wachstation am Oberrieder Weiher

Positionsnummer	Bezeichnung	Menge	EH	EH-Preis	Betrag in EUR
Seitenübertrag:					
07.0130	Holzbalkon mit Stabgeländer 3,0*2,0 m	1,000	Psh		
.....					
Titelsumme		07.	Zimmererarbeiten - Außenverkleidung		
.....					
08.	Dachdeckerarbeiten				
08.0010	Creaton Biberschwanzziegel Klassik Rot ,	135,000	m2		
08.0030	Kleinflächen-Dacheindeckung	1,000	m2		
.....					
08.0040	**Eventualposition** Ortgang mit Ortganziegeln Schiebeortgangziegl mit Seitenlappen	24,000	m		-nur EP-
08.0050	**Eventualposition** Ortgangsblech , liefern und anbringen	24,000	m		-nur EP-
08.0060	Firstanschluss-Lüfterziegel , Lohn-, und Materialkosten	12,000	m		
08.0070	Trockenfirst auf Firstanschluss-Lüfterziegel	12,000	m		
08.0080	Keramische Firstanfangs- bzw. -endscheibe anbringen	2,000	Stk		
08.0090	Lüfterziegel/ Flächenlüfter verlegen .	12,000	Stk		
08.0100	SIGNUM PVC dunstrohr NW Innen 125mm einbauen .	2,000	Stk		
08.0110	PVC -Antennenziegel , liefern und anbringen	1,000	Stk		
.....					
Titelsumme		08.	Dachdeckerarbeiten		
.....					
09.	Spenglerarbeiten				
09.0010	Dachrinne aus Titanzink 0,7 mm Zuschnitt 33 cm liefern und anbringen	20,000	m		
09.0020	Regenfallrohr Titanzink 33/100 ovale liefern und anbringen .	6,000	m		
09.0030	Rinnenwinkel und Stutzen liefern und anbringen	2,000	Stk		
09.0040	Kehlenblech liefern und anbringen	10,000	m		
.....					
Titelsumme		09.	Spenglerarbeiten		

Vergabestelle : Bayerisches Rotes Kreuz
Kreisverband Günzburg
„ Wasserwacht „
Parkstraße 31
89312 Günzburg

Aufforderung zur Abgabe eines Angebot
Baumaßn. : Neubau einer Wachstation
am Oberrieder Weiher
Leistung : Baumeister und Zimmererarb.

Neubau einer Wachstation am Oberrieder Weiher

Positionsnummer	Bezeichnung	Menge	EH	EH-Preis	Betrag in EUR
10.	Fassadenverkleidung				
10.0001	Fassaden- Holzschalung liefern und anbringen	130,000 qm			
10.0002	Lüftungswinkel Alu, liefern und anbringen.	22,000 m			
	Titelsumme	10.	Fassadenverkleidung		
11.	Elektroarbeiten				
11.0010	Versorgungsleitung , Gummikabel 5*16cm2 liefern und verlegen	100,000 m			
11.0020	Zählerkasten mit mindestens 3 Fi-Schaltern und Sicherungen komplett	1,000 stk			
11.0030	*803* Telefondose mit Einbauteil und 15m Verdrahtung	3,000 stk			
11.0040	*803* Antennen/TV dose mit Einbauteil und 15m Verdrahtung	3,000 stk			
11.0050	*803* PC-Anschlußdose (RJ45) mit Einbauteil und CAT-Kabel	3,000 stk			
11.0060	Elektroinstallation für Herdanschluß	1,000 stk			
11.0070	Kraftstromauslaß mit CEE-Dose 16 A und Absicherung	1,000 stk			
11.0080	FBY-EL-F Kunststoffrohr in Decke / Waneinlegen	150,000 m			
11.0090	Schalterdosen NW 60 mm T- 48-60 mm Mauerbohrung herstellen incl. Dose setzen	50,000 Stk			
11.0100	Rauchmelder als Einzelgerät , AP montieren	3,000 stk			
11.0110	Anschlussdose LAN/TAE/SAT mit UP- Dose lief.u.mont.	2,000 Stk			
11.0120	FBY-EL-F Kunststoffrohr 25 mm incl.. Schlitzen herstellen	100,000 m			
11.0220	FBY- EL-F - Kunststoffrohr 25 mm auf Schalung verlegen	100,000 m			
	Titelsumme	11.	Elektroarbeiten		
12.	Innenputzarbeiten				
12.0010	Baustelleneinrichtung, für Verputzarbeiten .	1,000 psch			

Seitenübertrag:

Vergabestelle : Bayerisches Rotes Kreuz
Kreisverband Günzburg
„ Wasserwacht „
Parkstraße 31
89312 Günzburg

Aufforderung zur Abgabe eines Angebot
Baumaßn. : Neubau einer Wachstation
am Oberrieder Weiher
Leistung : Baumeister und Zimmererarb.

Neubau einer Wachstation am Oberrieder Weiher

Positionsnummer	Bezeichnung	Menge	EH	EH-Preis	Betrag in EUR
Seitenübertrag:					
12.0020	Abkleben Fenster/Türen/Fassaden " Lohnkosten "	25,000 m²			
12.0030	Kalkzement-Wandputz für Fliesenflächen	20,000 m²			
12.0040	Kalkgipsputz 15 mm glatt anbringen " Lohn - Materialkosten "	200,000 m²			
12.0050	APU-Leiste für Holz-Fenster, innen	30,000 m			
12.0060	Protector-Putzeckschiene Innenputz, ca. 10-15 mm	20,000 m			
12.0070	Kunststoffgewebe innen	20,000 m2			
12.0080	Stundenlohnarbeiten, Meister/Vorarbeiter	5,000 Std			
Titelsumme		12.	Innenputzarbeiten		
.....					
13.	Estrich				
13.0010	Baustelleneinrichtung " Estrich "	1,000 psh			
13.0020	Schw. Zementestr. im EG 50+DG mit Abdichtung , ZE 5 cm	110,000 m2			
13.0030	AKS-Gitter liefern und einbauen (Fliesenbelag)	10,000 m2			
13.0040	2 cm Dämmung WLG 040 verlegen incl. Randstreifen	110,000 m2			
13.0050	Liefern und verlegen einer Trennfolie	110,000 m2			
Titelsumme		13.	Estrich		
.....					
14.	Fenster / Tür und Tor in Holz				
14.0010	Holzfenster / Türe geschätzt	1,000 Psh			
14.0020	Fensterläden aus Naturholz liefern und anbringen	1,000 Psh			
Titelsumme		14.	Fenster / Tür und Tor in Holz		
.....					
15.	Malerarbeiten Innen				
15.0010	Untergrundvorbereitung der Betondecke UG-EG-OG	60,000 m2			
15.0020	Schutzabdeckung , Einbauteile	10,000 m2			
15.0030	Tiefgrund für Betondecken	60,000 m2			



Seitenübertrag:

Vergabestelle : Bayerisches Rotes Kreuz
Kreisverband Günzburg
„ Wasserwacht „
Parkstraße 31
89312 Günzburg

Aufforderung zur Abgabe eines Angebot
Baumaßn. : Neubau einer Wachstation
am Oberrieder Weiher
Leistung : Baumeister und Zimmererarb.

Neubau einer Wachstation am Oberrieder Weiher

Positionsnummer	Bezeichnung	Menge	EH	EH-Preis	Betrag in EUR
Seitenübertrag:					
15.0040	Deckenflächen (Filigrandecken) spachteln	60,000			
15.0050	Dispersionsanstrich , Untergrund , Betondecken , Gipswände Glatte Fläche weiss	210,000 m2			
15.0060	Acrylverfugung an Fenster und Türen 10/15mm herstellen.	20,000 m			
Titelsumme		15.	Malerarbeiten Innen		
16.	Fliesenbelag EG - OG				
16.0010	Wandfliesen (Materialpreis 35 € brutto) Naßräume inkl. Kantenschutz WC 1.20 m Bad 2 m hoch	15,000 m2			
16.0020	Bodenfliesen (35 €-) ohn. Sockel jedoch Dichtband und AKS	120,000 m2			
Titelsumme		16.	Fliesenbelag EG - OG		
17.	Sanitär				
17.0010	Rohinstallation , geschätzt	1,000 Stk			
17.0011	Entwässerungsleitungen zum Pumpenschacht DN 100 incl. Bögen	9,000 m			
17.0020	WC incl. Zubehör ohne Leitungen	2,000 stk			
17.0030	Handwaschbecken 45 cm incl. Zubehör ohne Leitungen	2,000 stk			
17.0040	Duschwanne 90 x75 x14 cm tief incl. Zubehör ohne Leitungen	1,000 stk			
Titelsumme		17.	Sanitär		
18.	Gerüstarbeiten				
18.0010	Arbeits-und Schutzgerüst Gebrauchsüberlassung 4 Wochen " Lohnkosten "	200,000 m2			
18.0020	Gerüst Standzeit über 4 Wochen Grundstandzeit	800,000 m2wo			
18.0030	Dachfanggerüst aufstellen und 4 Wochen Vorhalten	24,000 m			
Titelsumme		18.	Gerüstarbeiten		

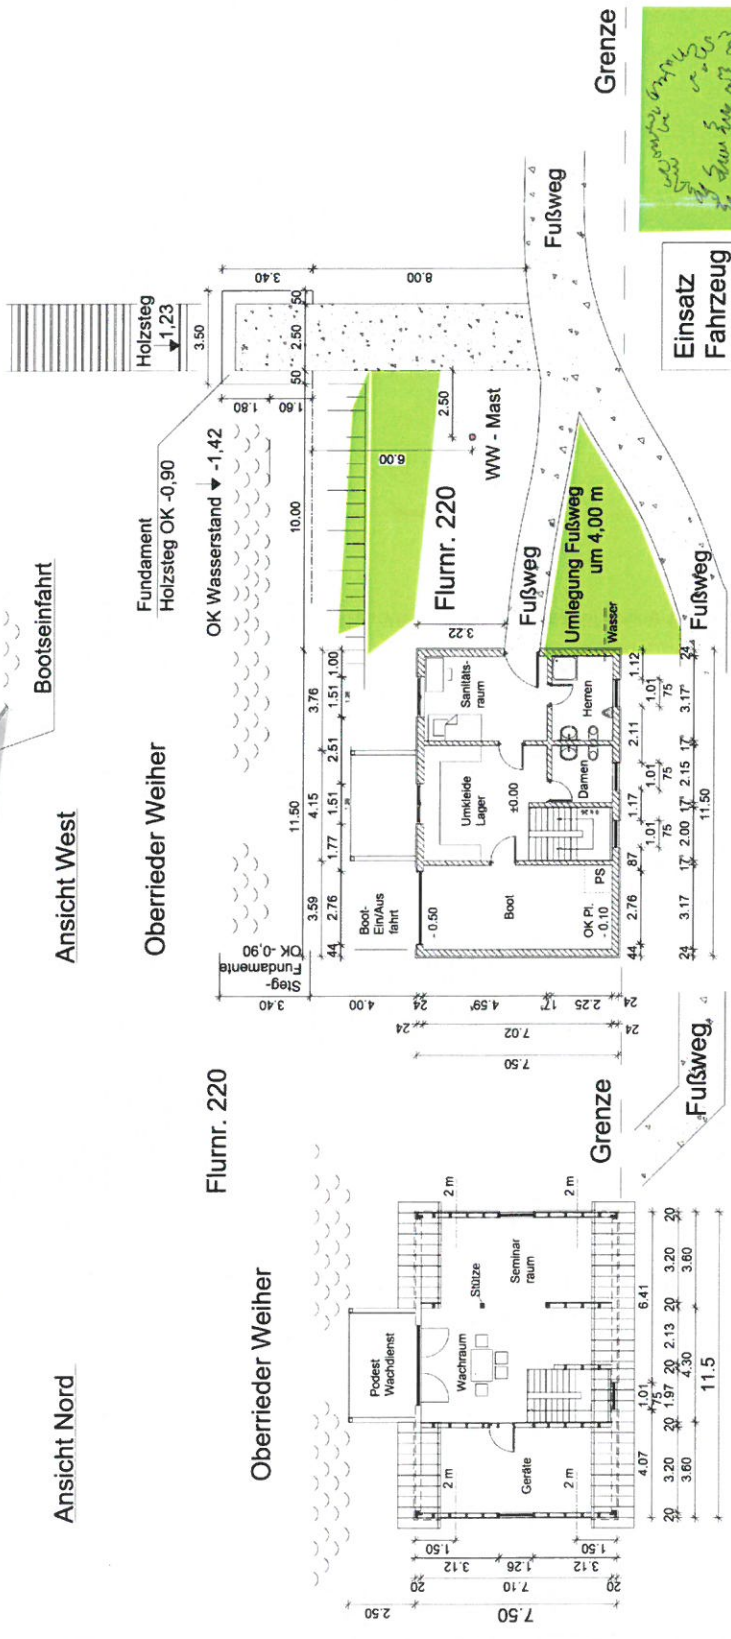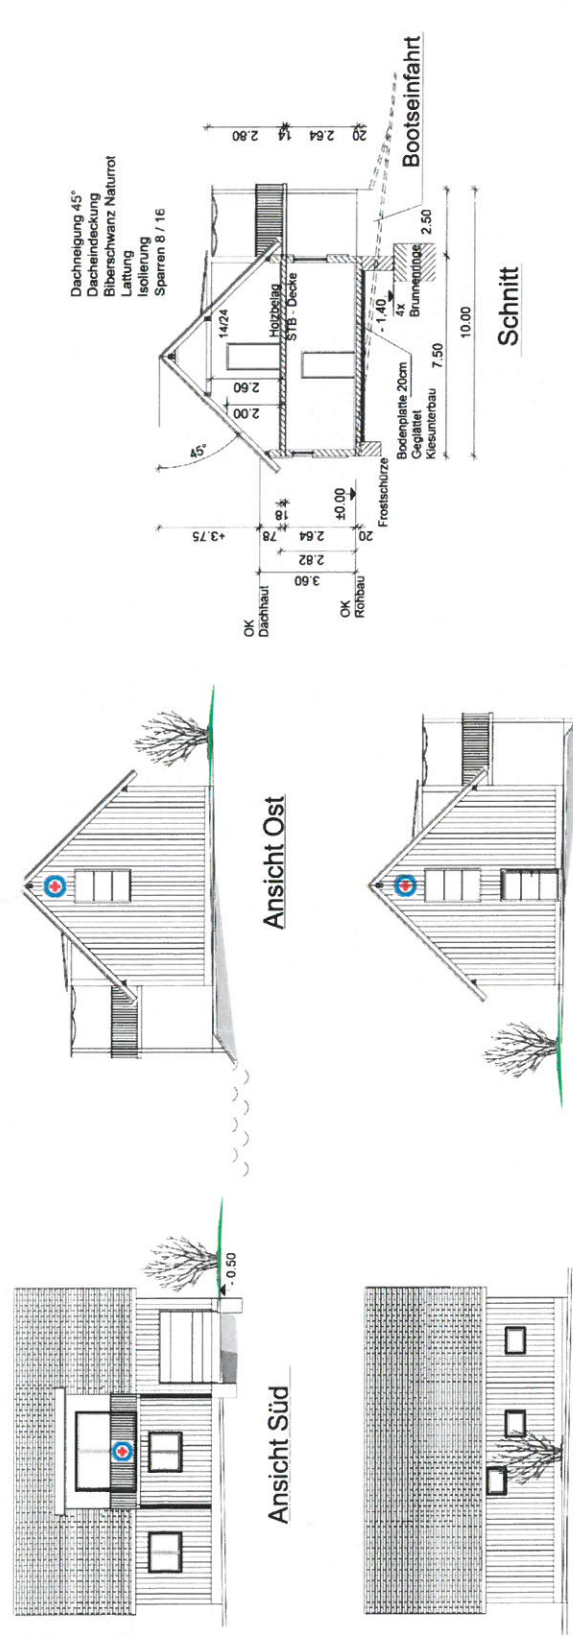

Einsatz
 Fahrzeug
 Wasser-
 wacht

Parkplatz
 PKW
 im Einsatz

Bauantrag		Grundriss	
Neubau einer Wachstation am Oberrieder Weiher FLNR: 220 Gemarkung: Breitenenthal		Ansichten / Schnitt	
		M 1:100	
Bauherr		Eigentümer	
Bayerisches Rotes Kreuz Kreisverband Günzburg "Wasserwacht" Parkstr. 31 89312 Günzburg		FLNR: 220 Landkreis Günzburg	
		Nachbarn:	
		FLNR: 196 Prinzing Friedhof 4, Augsburg	
		Gemeinde	
		Planung / Bauleitung	
		Behörde	
		Strahle Friedrich Bauingenieur Grafinger Weg 4 A 86488 Breitenenthal / Nattenhausen 09282 / 63393 - 0176 / 22152323 Handy friedrich.straehle@web.de	